ISKAZ POVRŠINA PREMA HRN ISO 9836:2011								
ZAJEDNIČKI PROSTOR								
	namjena površine	površina						završna obloga
1	STUBIŠTE	P= 12,39	x 0,75	=	9,29	m²		keramičke pločice
	NETO PLOŠTINA PODNE POVRŠINE ZGRADE	P= 12.39	UKUPNA NETO PLOŠTINA KORISNE POVRŠINE		9.29	m²		

ISKAZ POVRŠINA PREMA HRN ISO 9836:2011							
STAN 5							
	namjena površine	površina					završna obloga
1	HODNIK	P= 5,06	x 1,0	=	5,06	m²	keramičke pločice
2	SOBA	P= 15,09	x 1,0	=	15,09	m²	parket
3	SOBA	P= 10,16	x 1,0	=	10,16	m²	parket
4	KUPAONICA	P= 4.95	x 1,0	=	4.95	m²	keramičke pločice
5	OSTAVA	P= 1.18	x 1,0	=	1,18	m²	keramičke pločice
6	WC	P= 1.59	x 1,0	=	1,59	m²	keramičke pločice
7	KUHINJA	P= 4.19	x 1,0	=	4,19	m²	keramičke pločice
8	BL. I D. BORAVAK	P= 25.88	x 1,0	=	25,88	m²	parket
9	TERASA	P= 4.25	x 0,50	=	2,13	m²	keramičke pločice
	UKUPNA NETO PLOŠTINA PODNE POVRŠINE ZGRADE	P= 72.35	UKUPNA NETO PLOŠTINA KORISNE POVRŠINE		70.23	m²	

ISKAZ POVRŠINA PREMA HRN ISO 9836:2011							
STAN 6							
	namjena površine	površina					završna obloga
1	HODNIK	P= 5,06	x 1,0	=	5,06	m²	keramičke pločice
2	SOBA	P= 15,09	x 1,0	=	15,09	m²	parket
3	SOBA	P= 10,16	x 1,0	=	10,16	m²	parket
4	KUPAONICA	P= 4.95	x 1,0	=	4.95	m²	keramičke pločice
5	OSTAVA	P= 1.18	x 1,0	=	1,18	m²	keramičke pločice
6	WC	P= 1.59	x 1,0	=	1,59	m²	keramičke pločice
7	KUHINJA	P= 4.19	x 1,0	=	4,19	m²	keramičke pločice
8	BL. I D. BORAVAK	P= 25.88	x 1,0	=	25,88	m²	parket
9	TERASA	P= 4.25	x 0,50	=	2,13	m²	keramičke pločice
	UKUPNA NETO PLOŠTINA PODNE POVRŠINE ZGRADE	P= 72.35	UKUPNA NETO PLOŠTINA KORISNE POVRŠINE		70.23	m²	

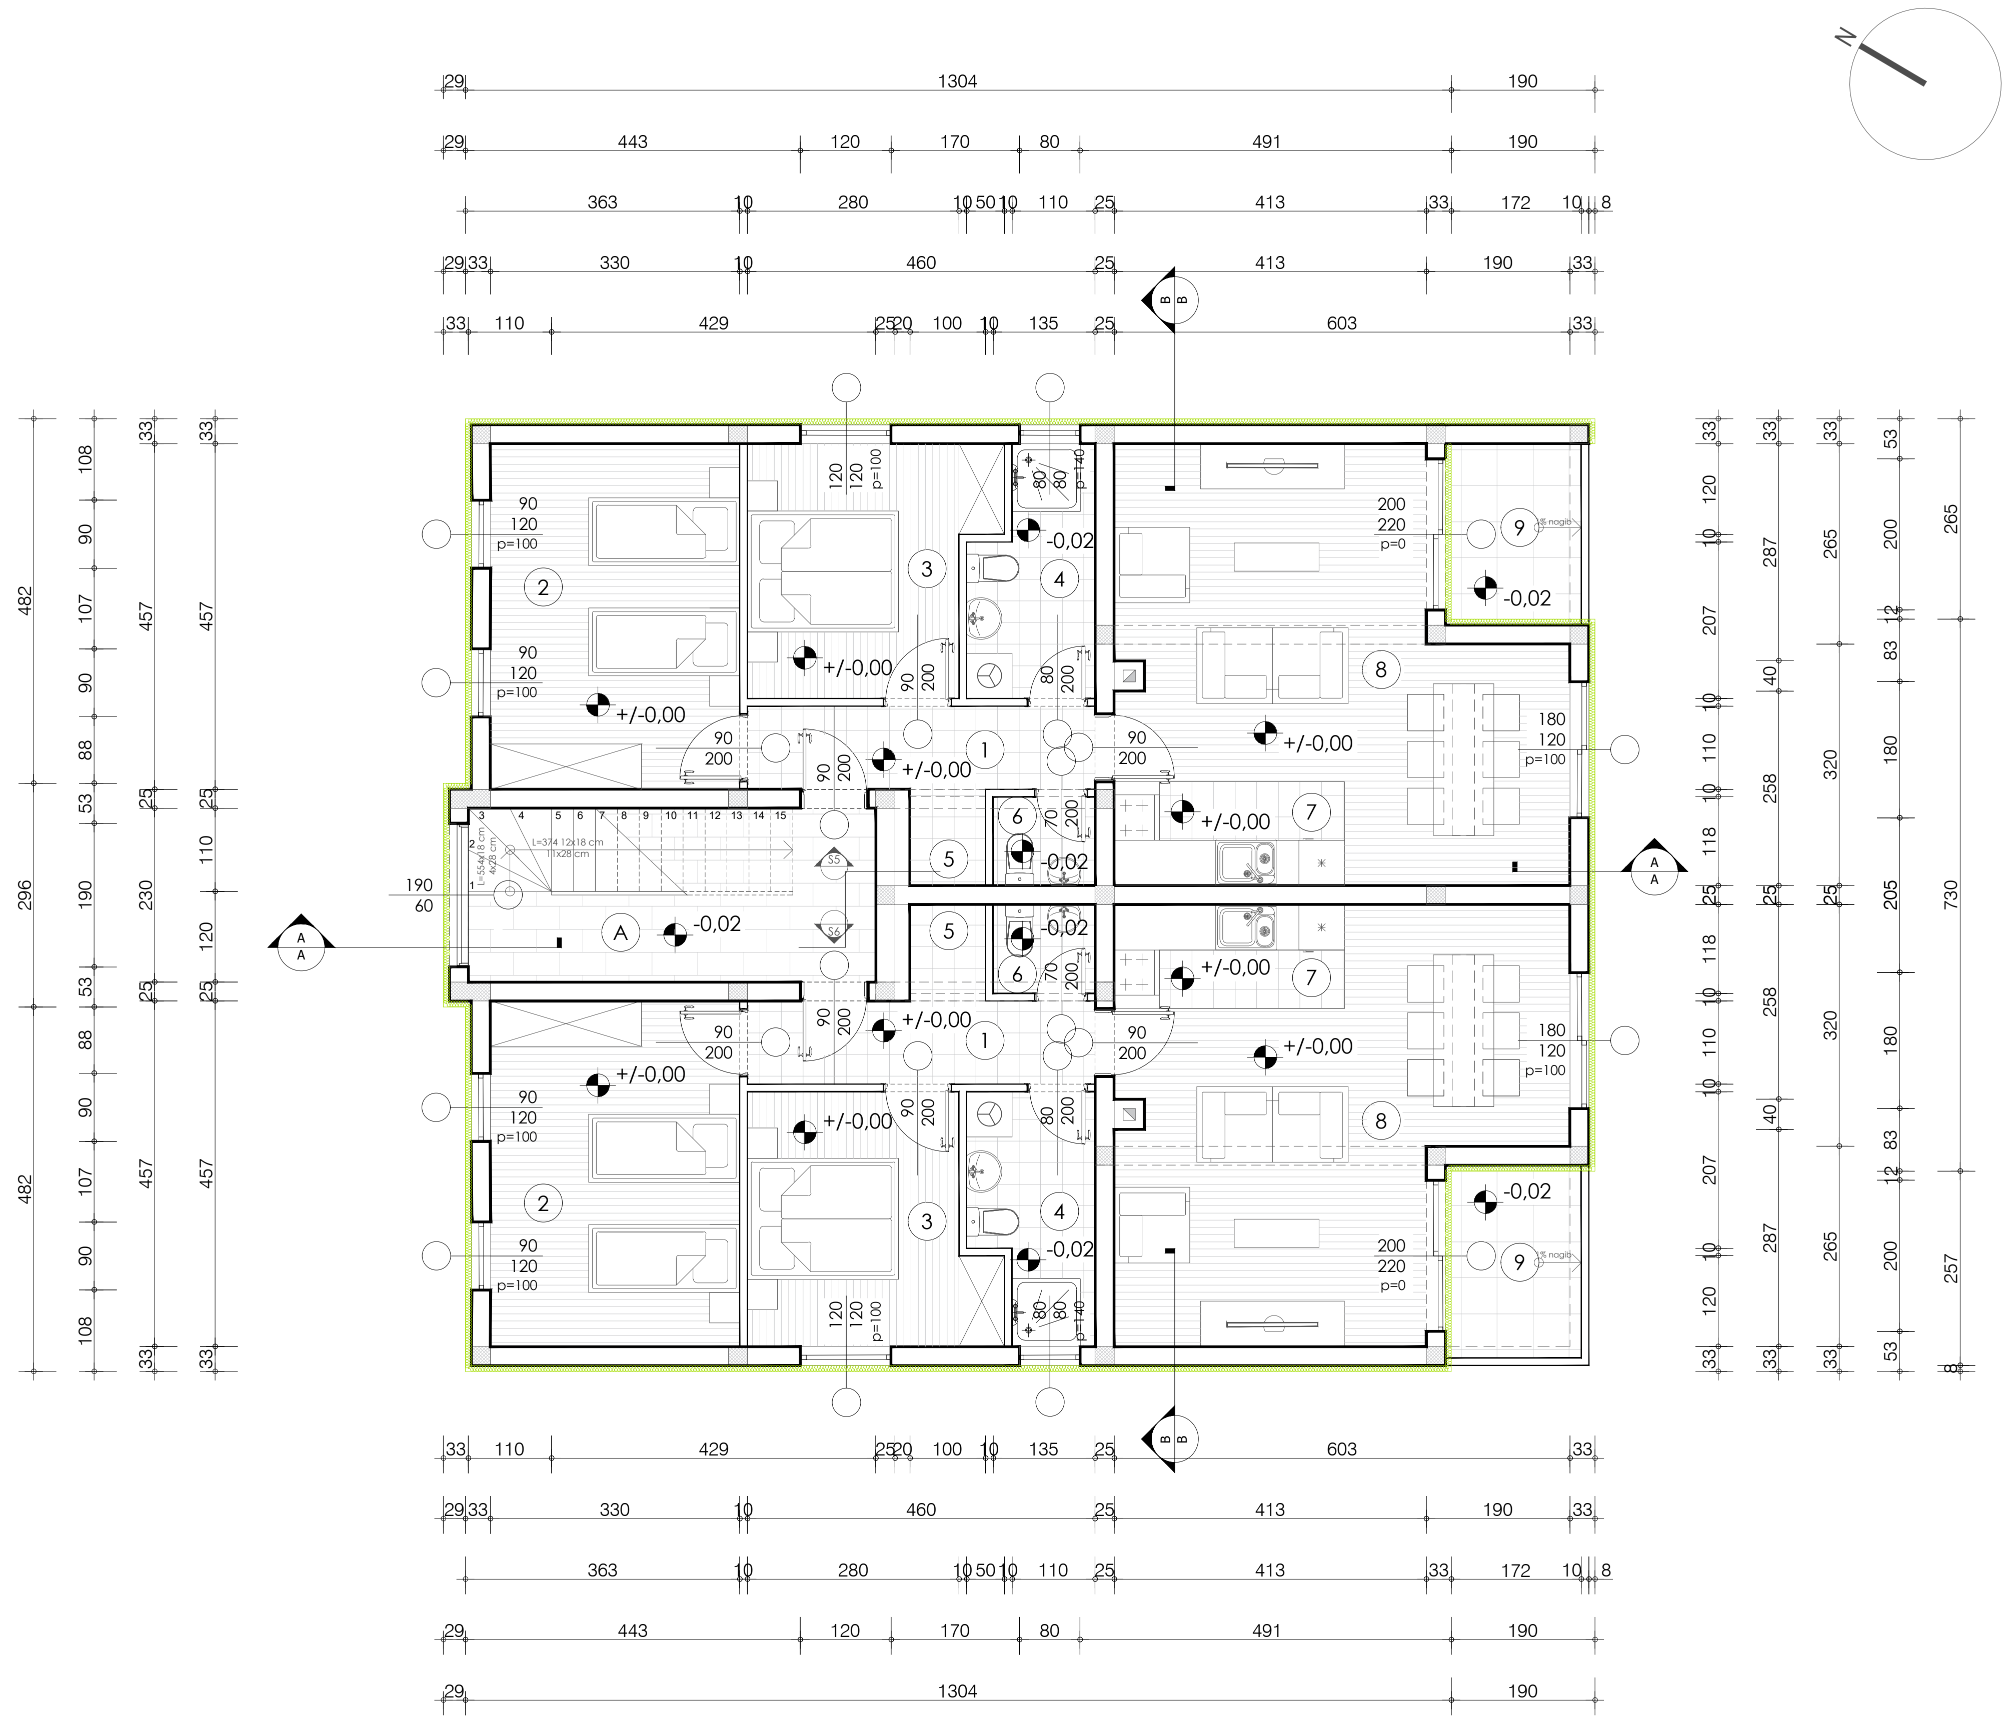

ARTIS PROJEKT d. o. o.

za projektiranje, nadzor i građenje M: 099/4430-450 E: artis.projekt@gmail.com

TLOCRT 2. KATA